




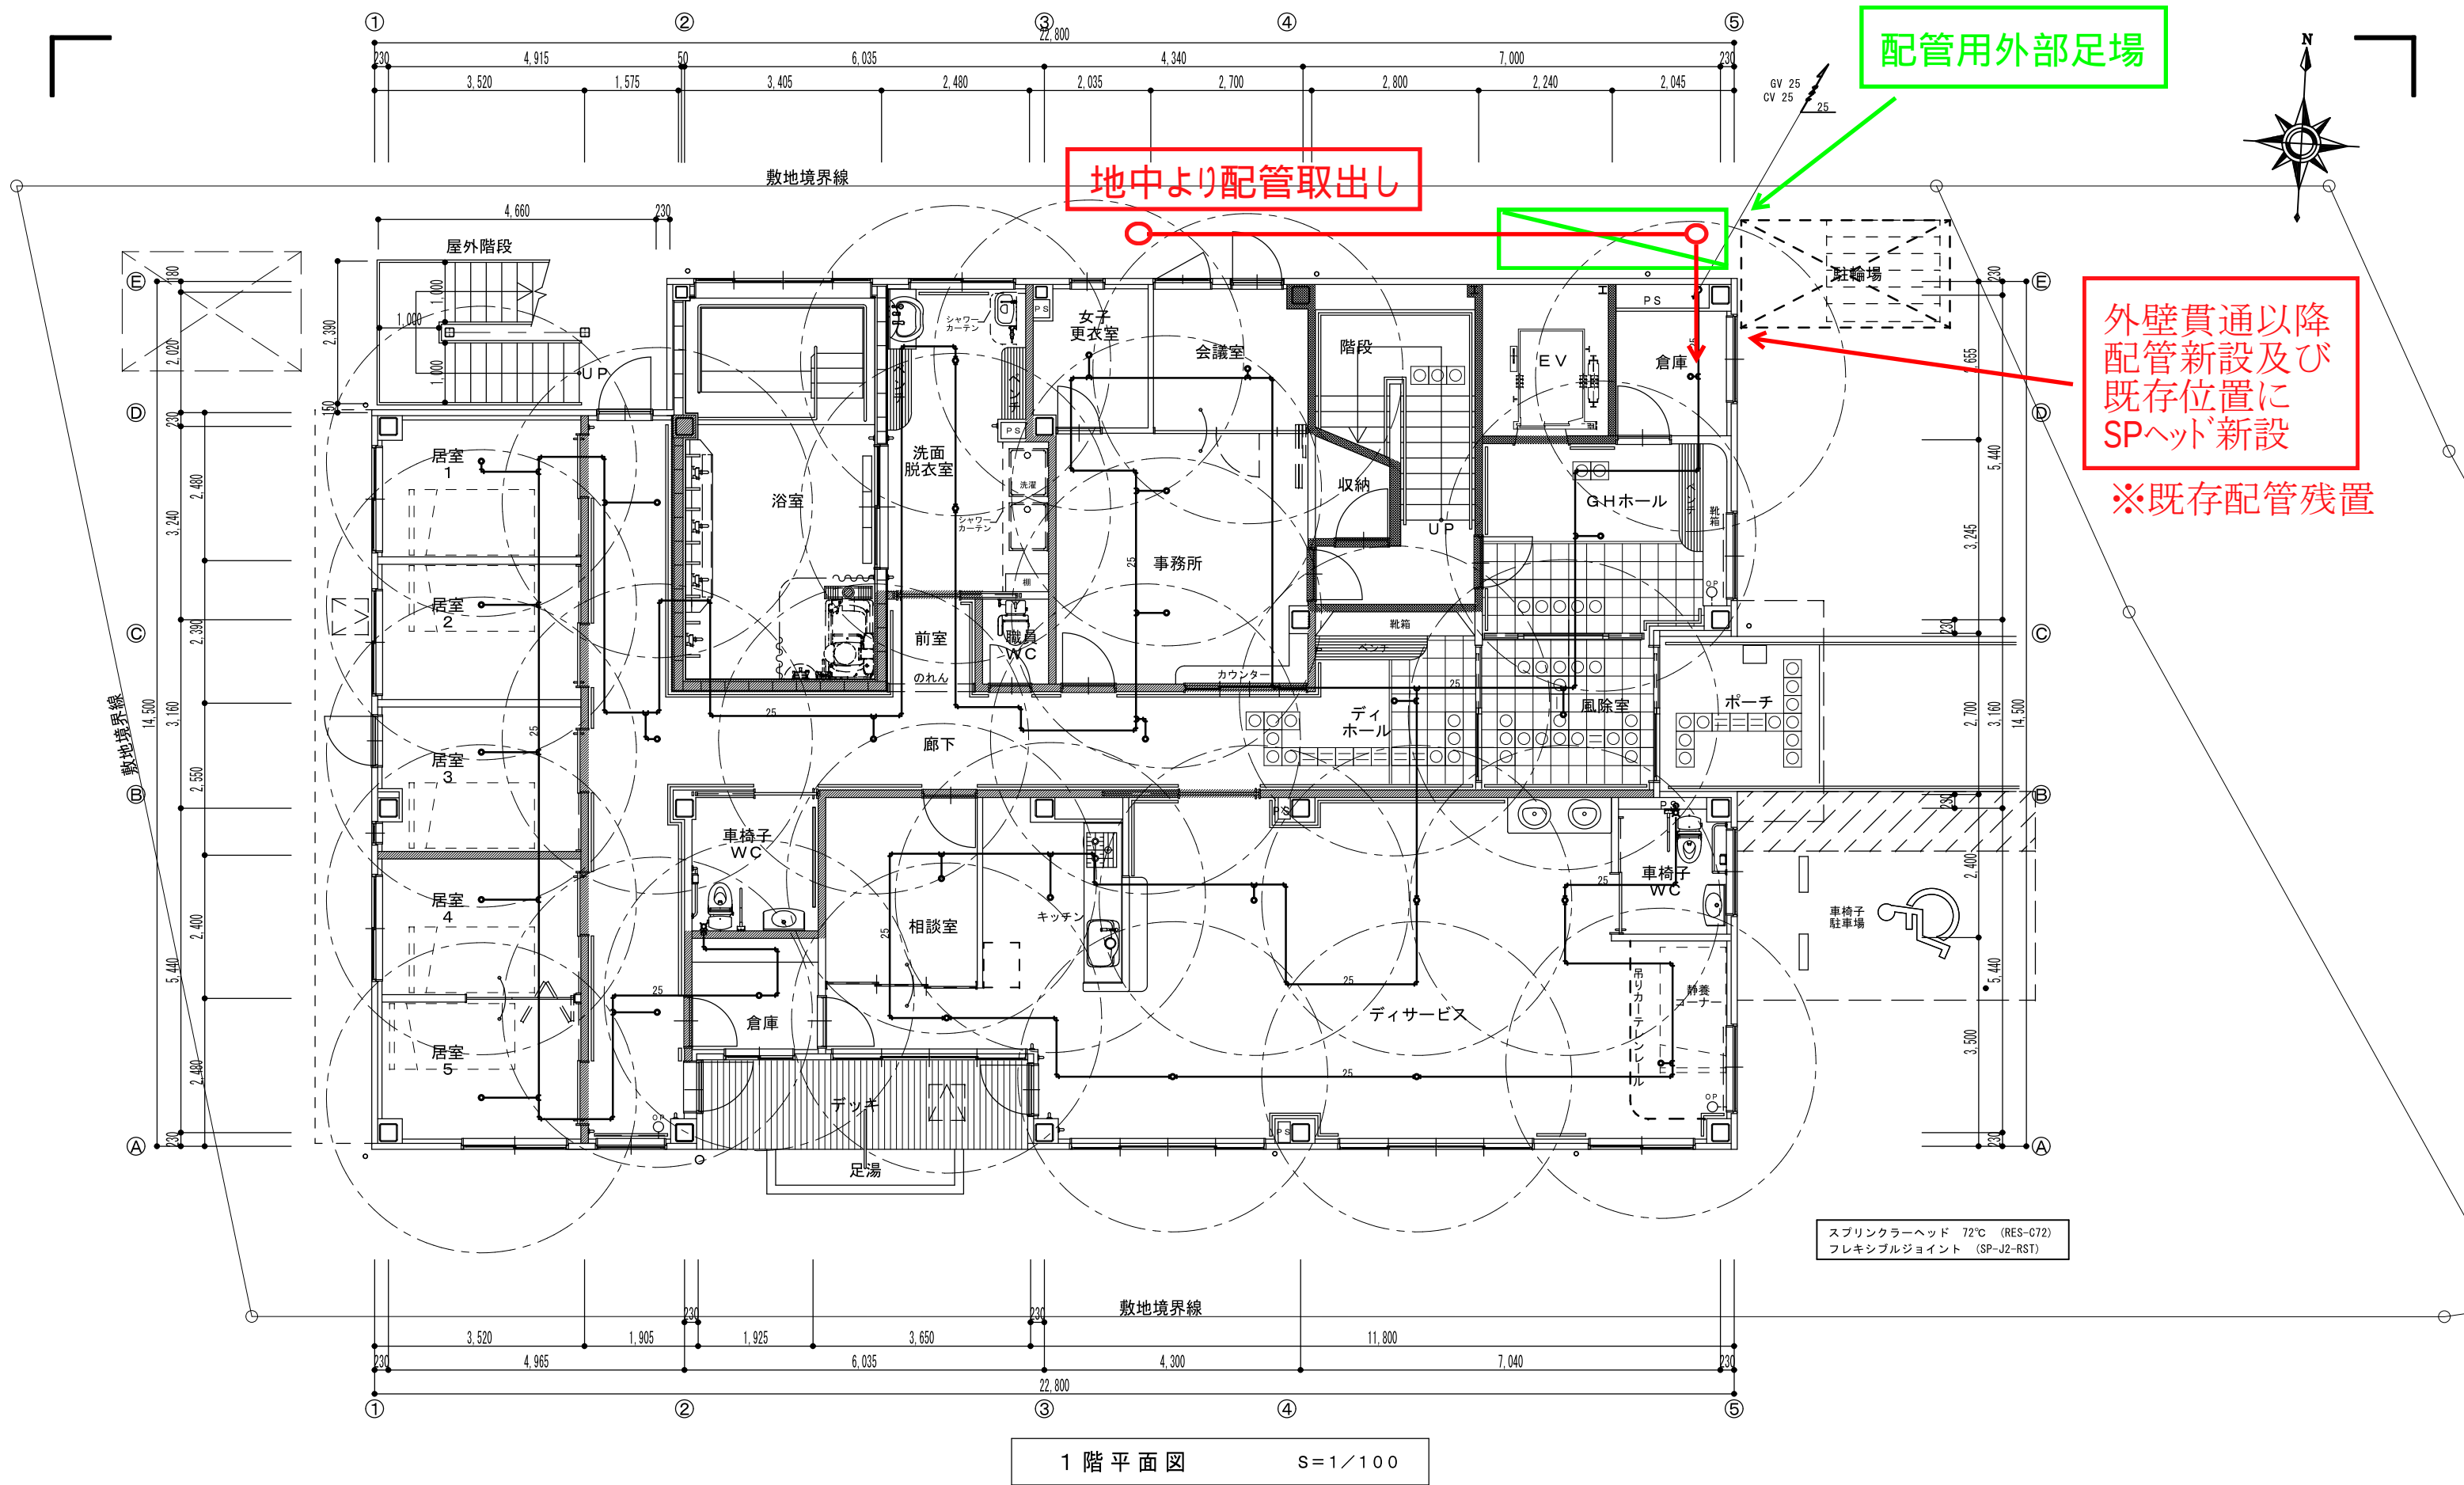

No	M-08	(仮称) 向日市上植野町グループホーム新築 工事設計図	DATE H 19 . * . *	CHECK	CHARGE	DRAWING	一級建築士事務所 株式会社 ライフ建築設計室 LIFE ARCHITECT & ASSOCIATES	一級建築士登録番号 第187676号 山 本 満 明
	図面名	機械設備工事 1階平面図: S P	S . T 100					

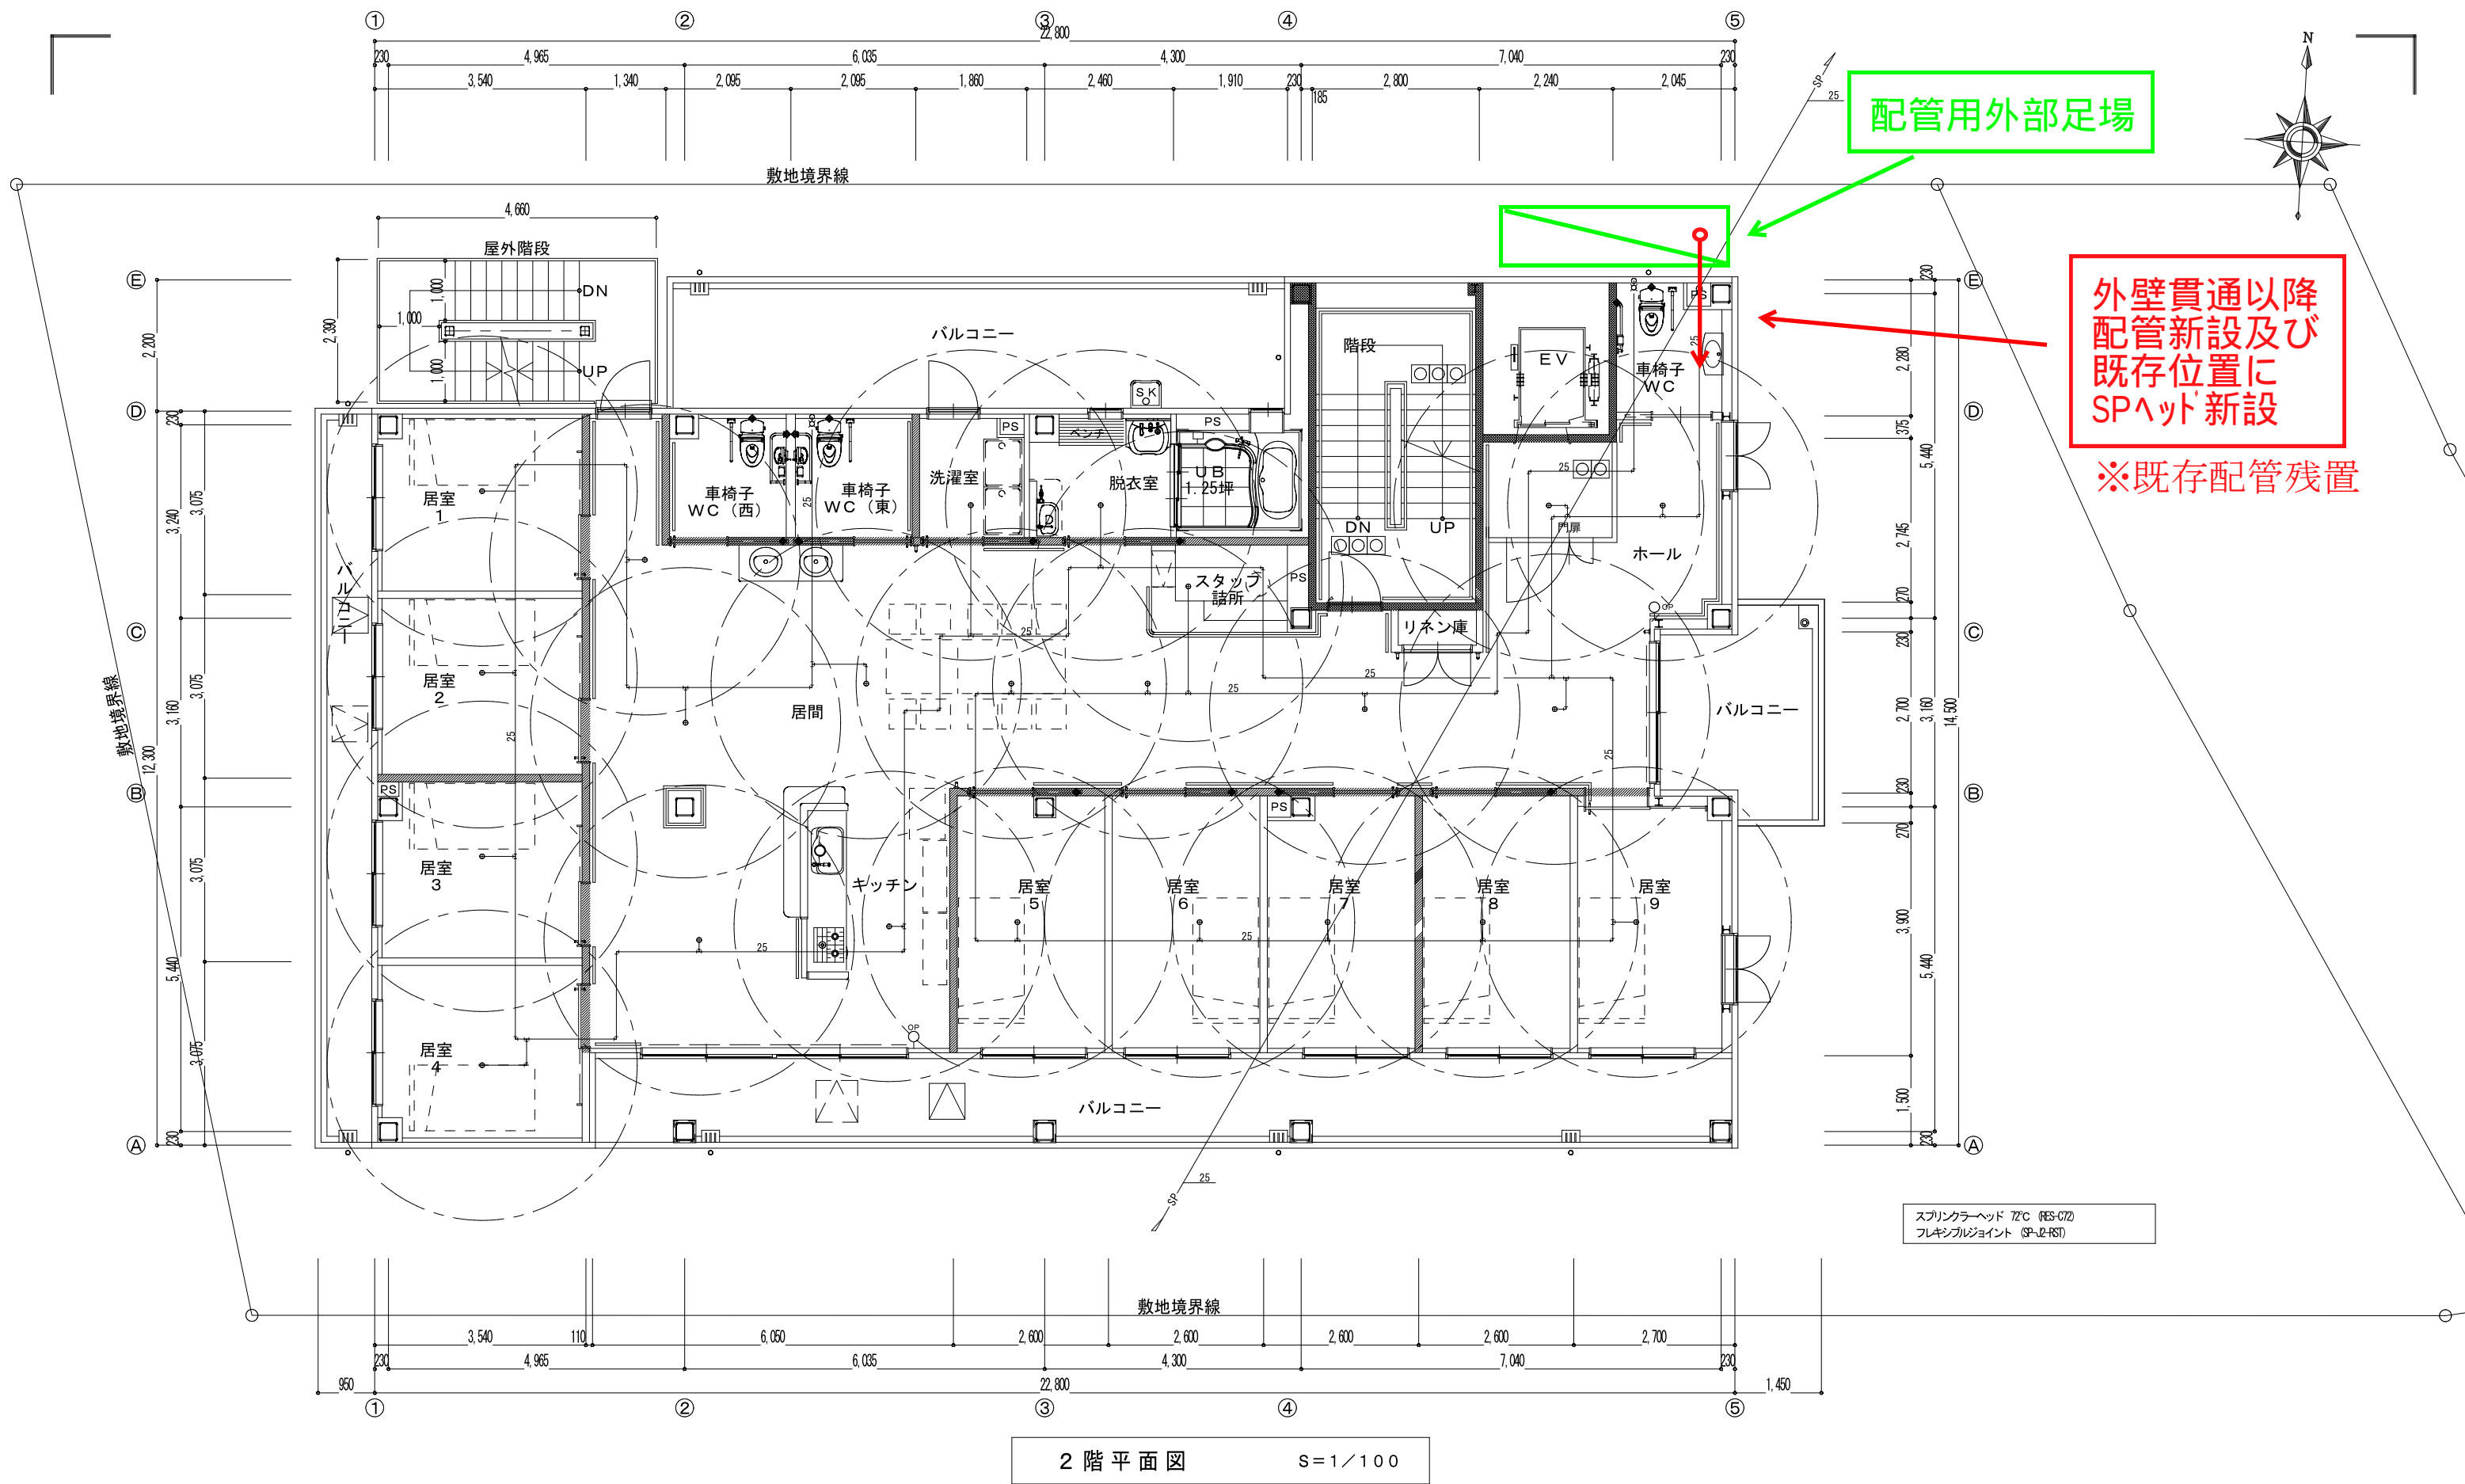

No	M-09	(仮称) 向日市上植野町グループホーム新築	工事設計図	DATE		CHECK	CHARGE	DRAWING	一級建築士事務所 株式会社 ライフ建築設計室 LIFE ARCHITECT & ASSOCIATES	一級建築士登録番号 第187676号 山 本 満 明
				H 19 . * . *						
		図面名	機械設備工事 2階平面図 : S P	S . T 100						

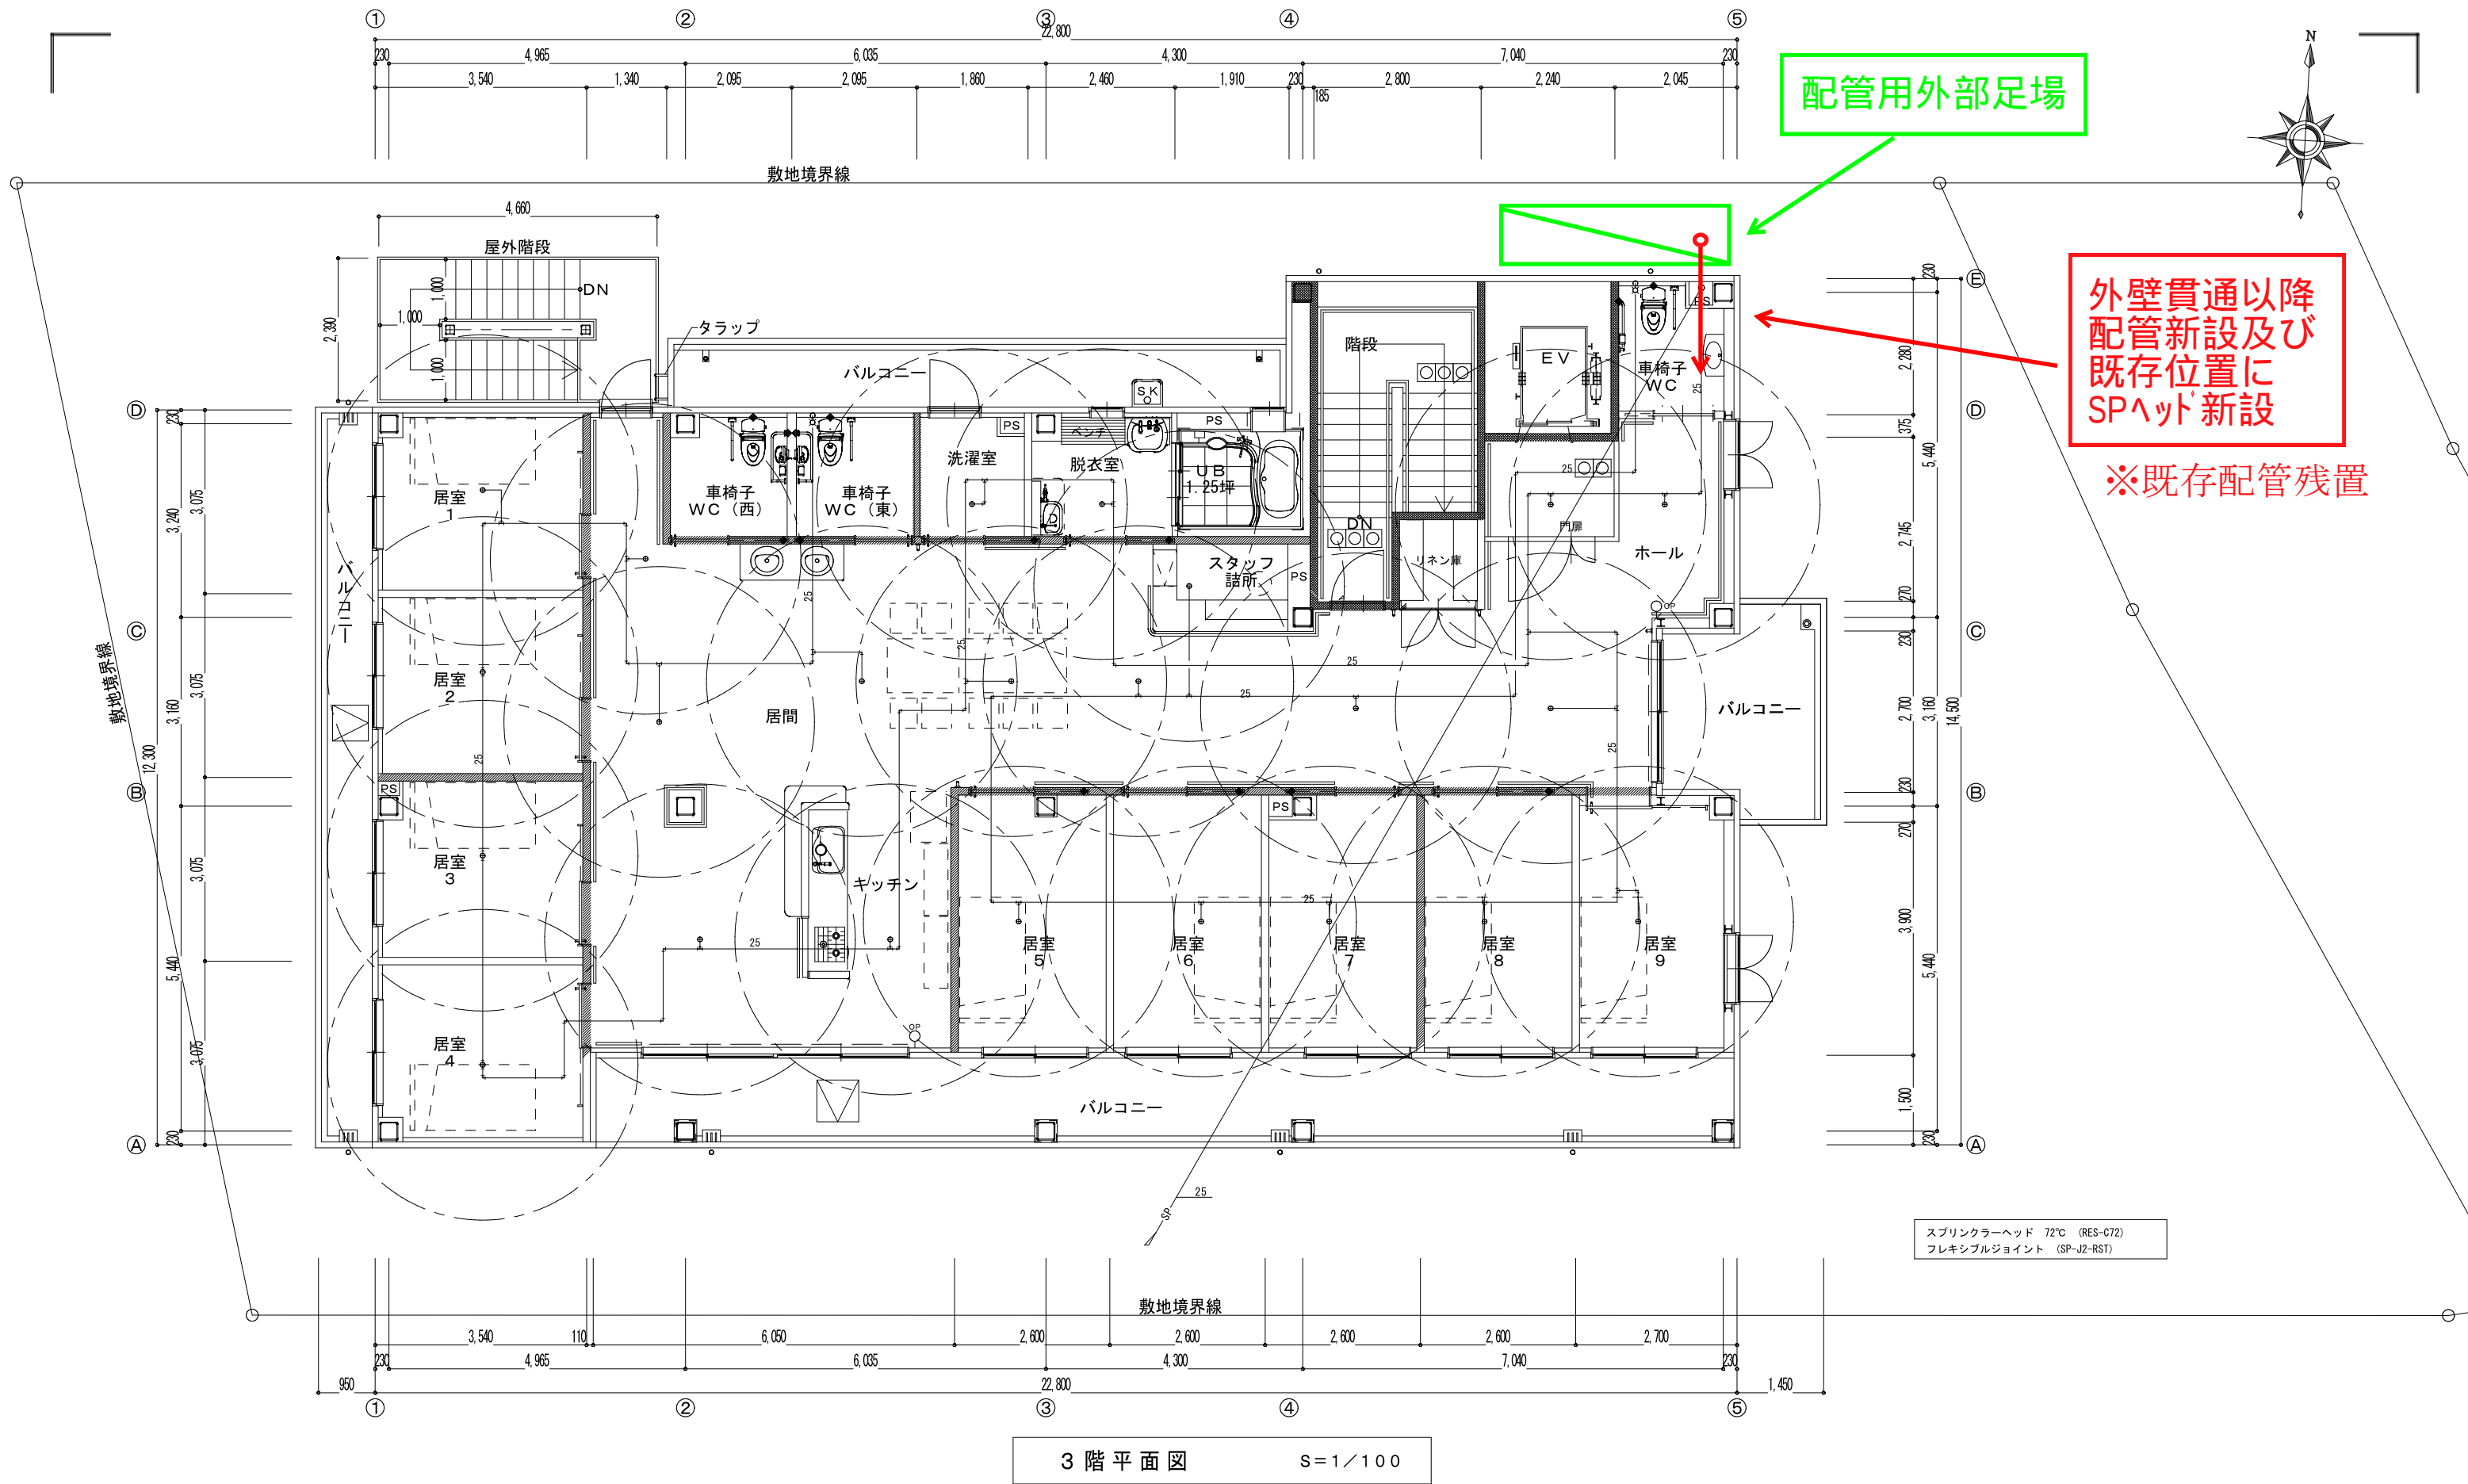

No	M-10	(仮称) 向日市上植野町グループホーム新築	工事設計図	DATE		CHECK	CHARGE	DRAWING	一級建築士事務所 株式会社 ライフ建築設計室 L I F E A R C H I T E C T & A S S O C I A T E S	一級建築士登録番号 第187676号 山 本 満 明
				H 1 9 . * . *						
		図面名 機械設備工事 3階平面図 : S P		S . T 100						